


RZUT I-PIĘTRA INTERNAT  
SKALA: 1:100

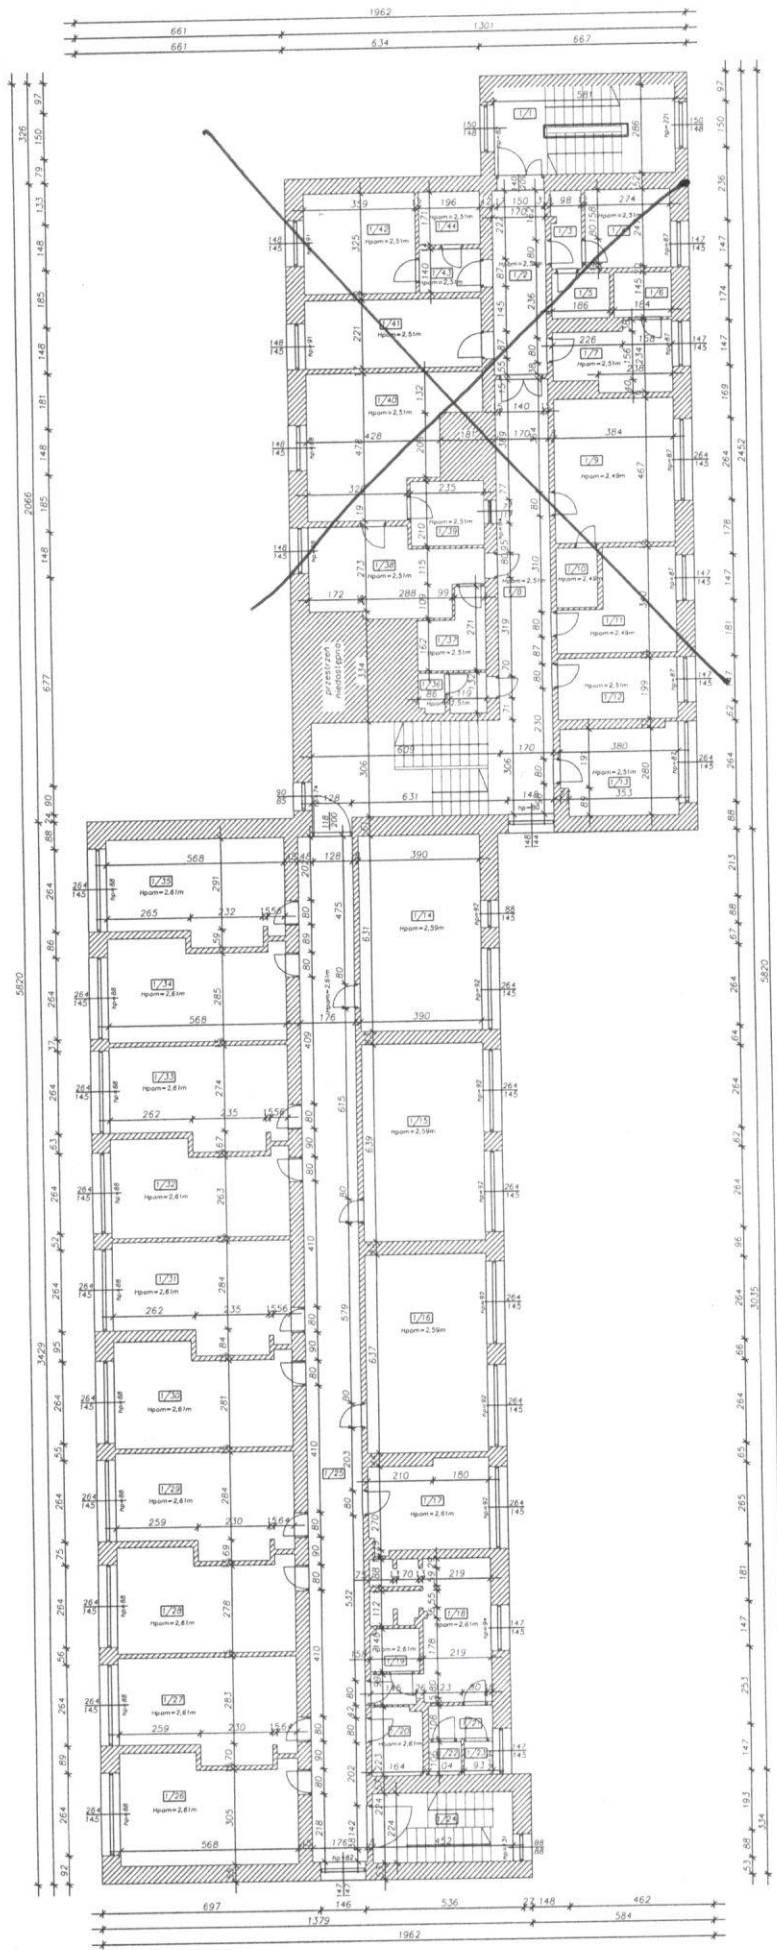

**Wykaz pomieszczeń portyci**

Nr pom.	Nazwa pomieszczenia	Pow. użytk. (m <sup>2</sup> )
<b>Pomieszczenia biurowe</b>		
171	Komunikacja	16,81
172	Korytarz	10,12
173	Mez	2,97
174	Izolacja nr 1	6,90
175	Izolacja	2,69
176	Izolacja	2,68
177	Izolacja nr 2	7,34
178	Korytarz	41,15
179	Pom. dydaktyczne	17,93
170	Magazyn	7,52
1711	Pom. dydaktyczne	10,09
1712	Pom. wyciszczeniowa	7,84
1713	Administracja	10,48
1714	Administracja	24,62
1715	Sala	24,84
1716	Sala	24,83
1717	Magazyn	11,01
1718	Izolacja	14,95
1719	Pom. gospodarcza	2,72
1720	Pracownia	3,59
1721	Korytarz	2,91
1722	WC	0,88
1723	WC	0,88
1724	Komunikacja	10,11
1725	Korytarz	58,22
1726	Pokój	17,90
1727	Pokój	17,90
1728	Pokój	17,51
1729	Pokój	17,92
1730	Pokój	17,88
1731	Pokój	18,40
1732	Pokój	16,61
1733	Pokój	17,34
1734	Pokój	17,92
1735	Pokój	18,02
1736	Magazyn	2,77
1737	Magazyn	4,44
1738	Pracownia	13,47
1739	Magazyn	4,31
1740	Sala	20,79
1741	Gabinet lekarski	12,13
1742	Magazyn	11,65
1743	Magazyn	2,74
1744	Magazyn	3,15
Suma powierzchni użytkowej		573,83