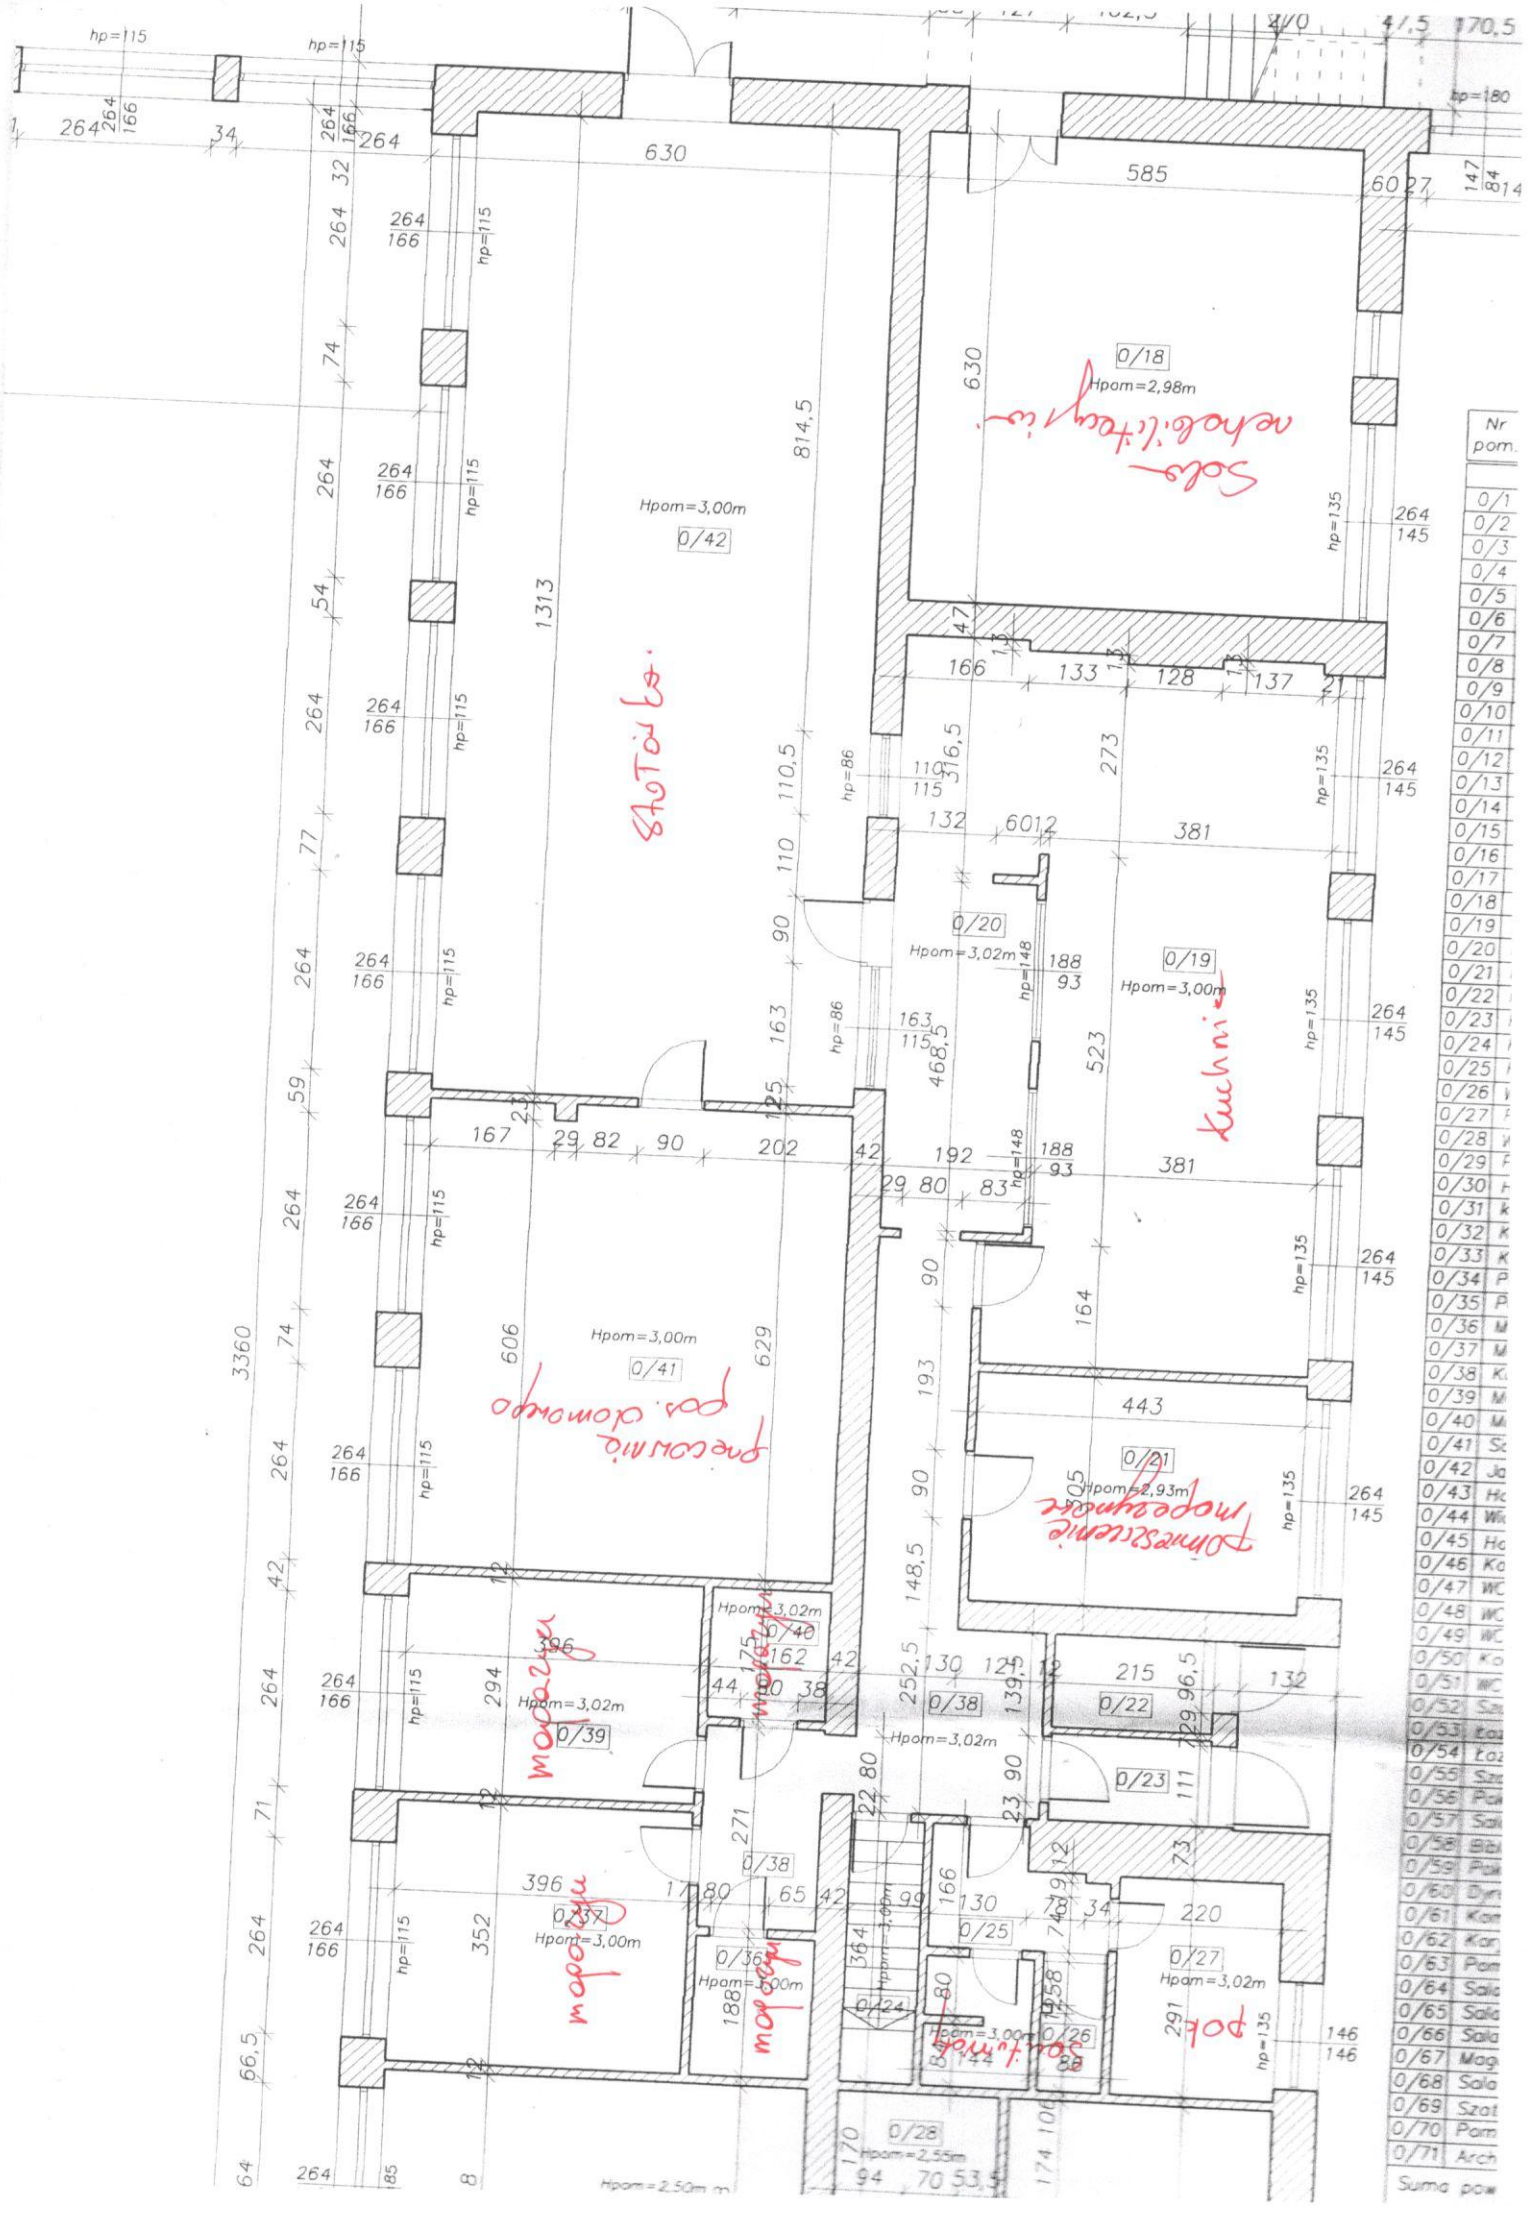
0/18
Hpom=2,98m
Sala redakcyjna
0/42
Hpom=3,00m
Skład
0/20
Hpom=3,02m
0/19
Hpom=3,00m
kuchnia
0/41
Hpom=3,00m
pracownia
0/21
Hpom=2,93m
pomieszczenie
0/39
Hpom=3,02m
magazyn
0/40
Hpom=3,02m
magazyn
0/38
Hpom=3,02m
0/22
0/23
0/37
Hpom=3,00m
magazyn
0/36
Hpom=3,00m
magazyn
0/24
0/25
0/26
0/27
Hpom=3,02m
hol
0/28
Hpom=2,55m
Hpom=2,50m
Nr pom.
Suma pow